


UŞAK
(BANAZ)
K23-b-25-a-1-d
K23-b-25-a-1-a

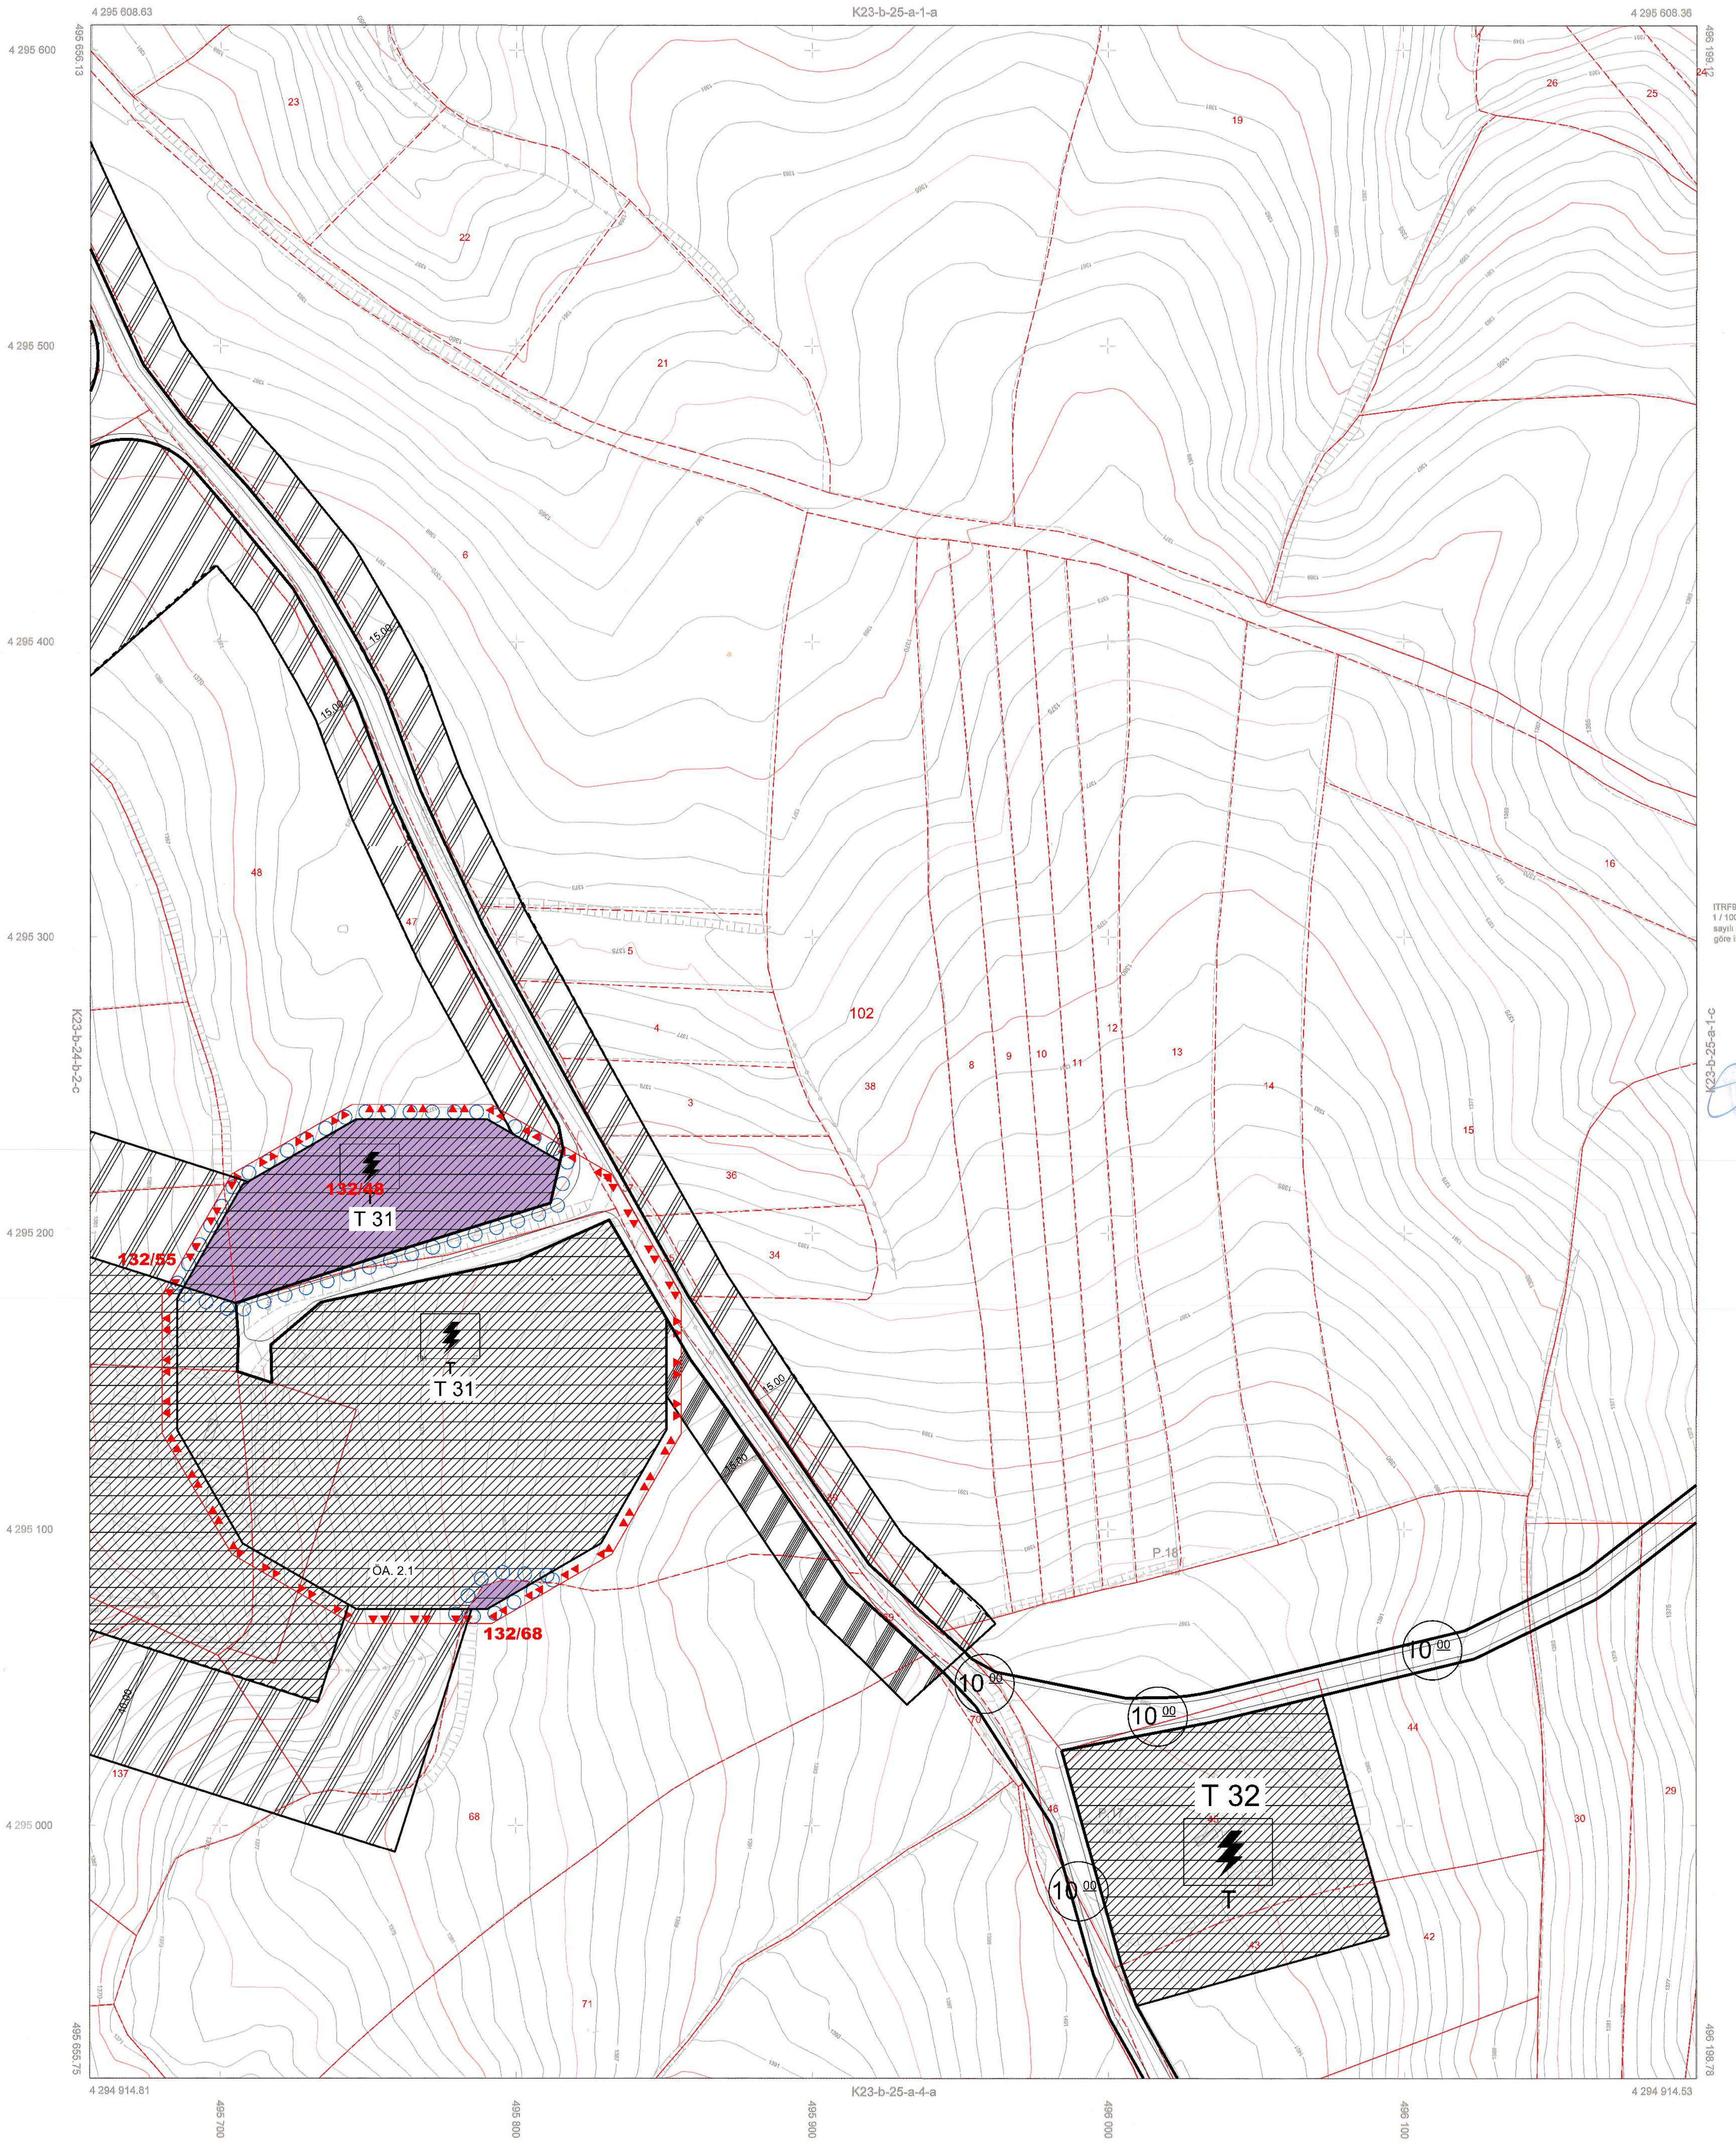

UŞAK İLİ, BANAZ İLÇESİ, PAŞACIK ve BÜYÜKÖTURAK KÖYÜ MEYKİNDE UŞAK RES KAPASİTE ARTIŞI PROJESİ T11 ve T31 NOLU TÜRBİNLER İÇİN YENİLENEBİLİR ENERJİ KAYNAKLARINA DAYALI ÜRETİM ALANI (RÜZGAR ENERJİ SANTRALI) VE ULAŞIM YOLLARI AMAÇLI İLAVE UYGULAMA İMAR PLANI ve DEĞİŞİKLİĞİ
ÖLÇEK: 1/1000
PAK: UIP-44/1072361

Sergin Aylan Ulusoy
Uşak İl Özel İdaresi
Şehir Plancısı

Mehmet Akif Çelik
Uşak İl Özel İdaresi
İmar ve Kentsel M. Müd. V.

Şehir Plancısı Hulusi YETKİN tarafından 3194 Sayılı İmar Kanununun 8-b Maddesine Hazırlanan 3 Adet 1/1000 Ölçekli İlave Uygulama İmar Planı ve Değişikliği İl Genel Meclisinin 28.11.2024 tarihli 354 sayılı kararına tasdik edilmiştir.

Erten KELEŞ
Vali a.
Genel Sekreter

ONAY
/2024

İTTFB8 Datumunda yapılan 78 adet 1/1000 ölçekli Harita 3194 sayılı İmar Kanununun 71-a maddesine göre incelendi ve onandı.

ONAY
Mehmet AKIÇI
Vali Yardımcısı
Genel Sekreter

DATA: İTTFB8
D.O.B: 30
D.G: 3

Koordinatlar ve saha ölçümlerini en son güncelleme TÜTGA'ya bağlı 200 m'lik GRSB'ye atılmış ve Transversal Menzür (TM) kullanılarak çizilmiştir.

1/1000

DÖZENLEYEN
CEM KARASULU
İmar Mühürü

Mehmet AKIÇI
Harita Mühürü

Süleyman DEMİR
İmar Kentsel M. Müd. V.